



**Verticale doorsnede
Coupe verticale
Vertical cut**

**TS100
Select-Line**

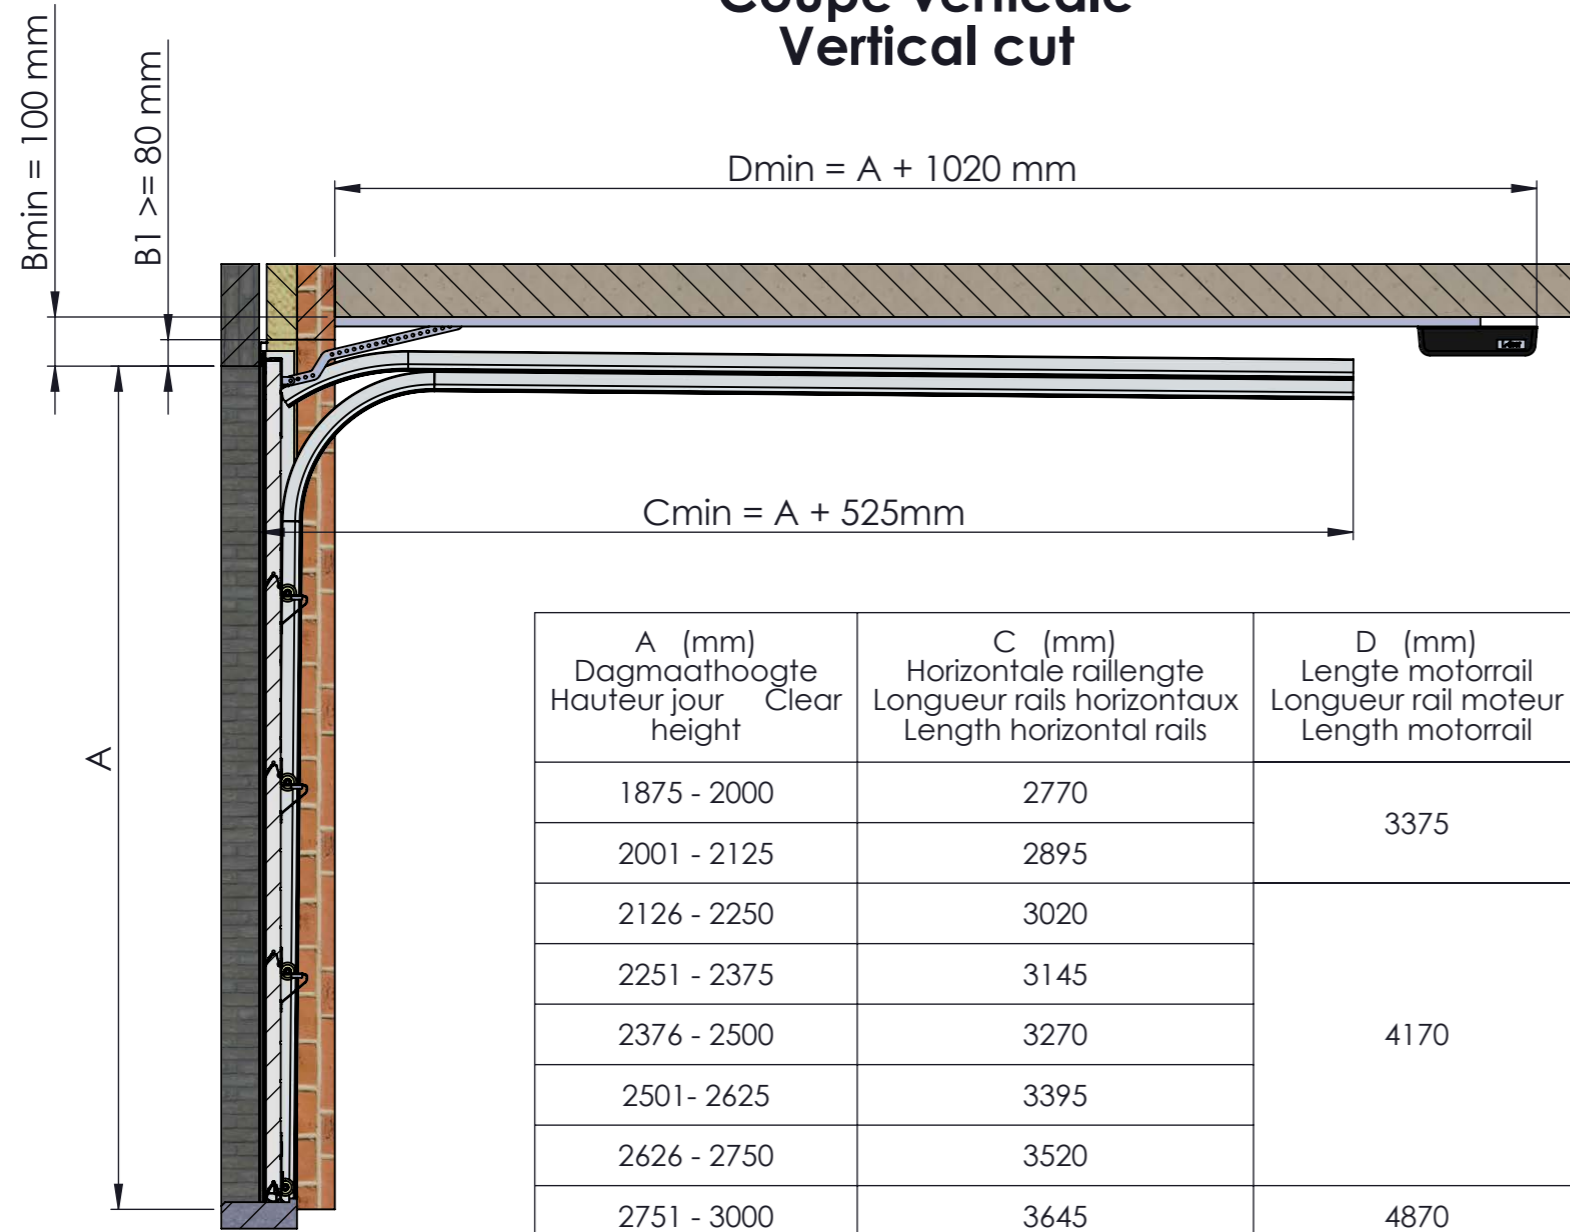

A (mm) Dagmaathoogte Hauteur jour Clear height	C (mm) Horizontale railengte Longueur rails horizontaux Length horizontal rails	D (mm) Lengte motorrail Longueur rail moteur Length motorrail
1875 - 2000	2770	3375
2001 - 2125	2895	
2126 - 2250	3020	4170
2251 - 2375	3145	
2376 - 2500	3270	
2501 - 2625	3395	
2626 - 2750	3520	
2751 - 3000	3645	4870

**Horizontale doorsnede
Coupe horizontale
Horizontal cut**

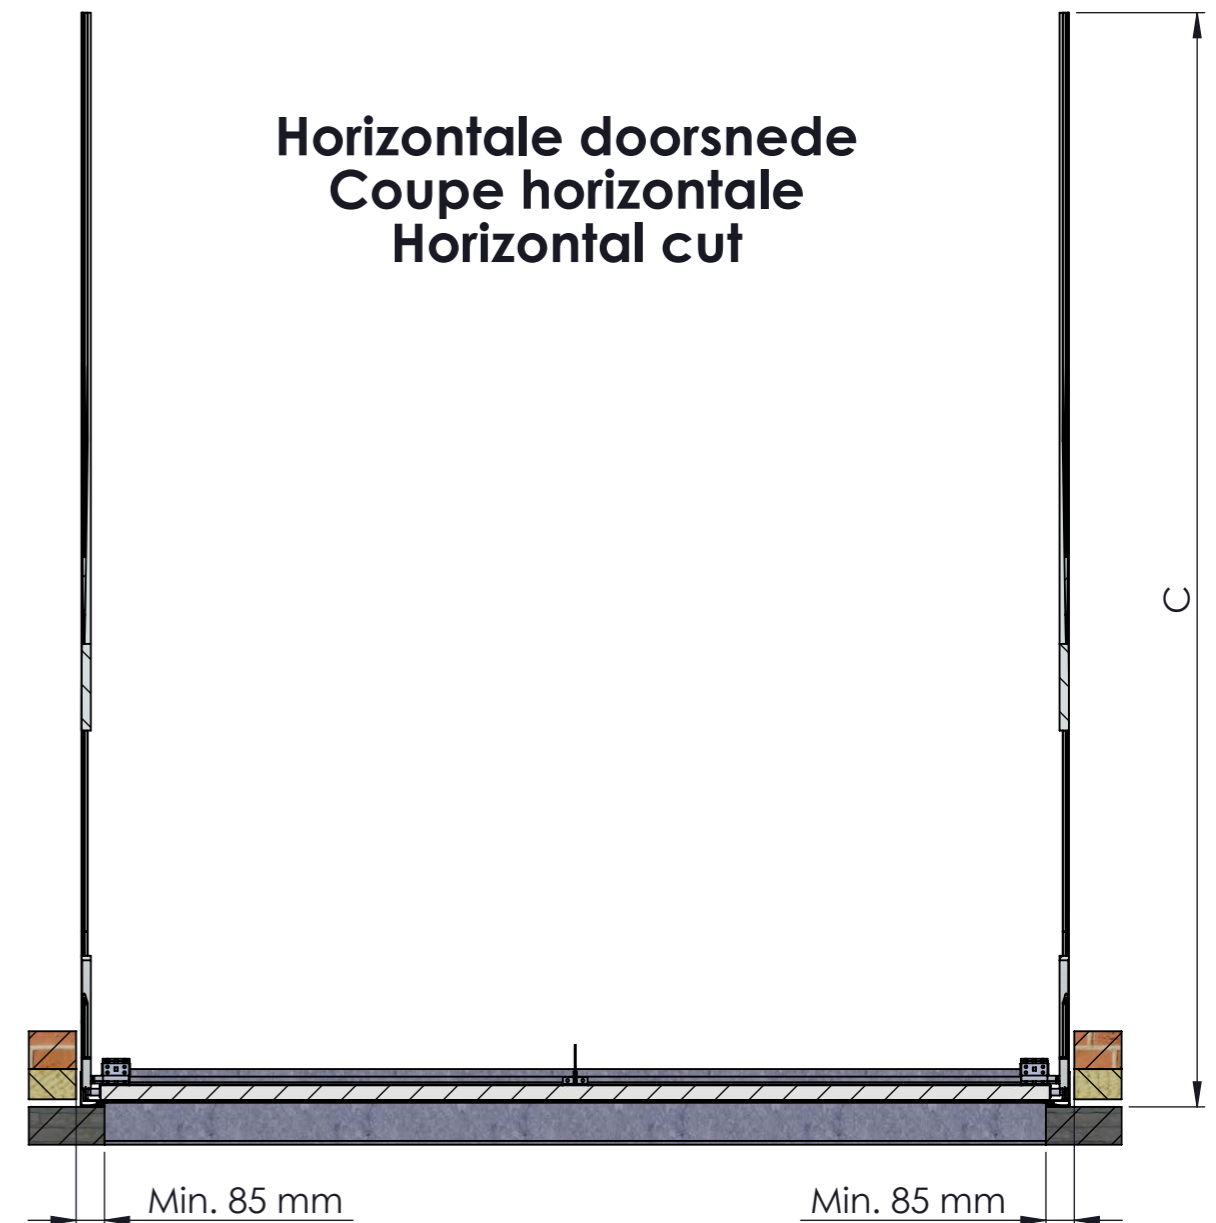
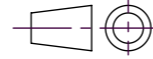


Max. Deuroppervlak // Surface max. porte // Max. surface door => 12 m²
 Max. Deurgewicht // Poids max. porte // Max. weight door => 150 Kg
 Max. Dagmaathoogte // Hauteur jour max. // Max. clear height => 3000 mm
 Max. Dagmaatbreedte // Largeur jour max. // Max clear width => 4000 mm



Poortblad in de dagmaat (manueel) // Panneaux dessous l'ouverture jour (manuel) = 180 mm
 // Door in the clear height (manually) :
 Poortblad in de dagmaat (Motor) // Panneaux dessous l'ouverture jour (moteur) = 10 mm
 // Door in the clear height (Engine):
 Rails onder de dagmaat // Rails dessous l'ouverture jour // Rails in the clear height = 50 mm

Binnenafwerking rondom ruwbouw niet inbegrepen.
 Finition intérieure non inclus.
 Interior completion surrounding the building shell are not included.

Schetsen werden opgesteld onder voorbehoud van wijzigingen
 Les dessins ont été établis sous réserve de modifications
 Drawings subject to any change.

 L-door bvba Denderstraat 29 B-1770 Liedekerke T 0032 (0)53 64 44 00 F 0032 (0)53 66 94 02 info@l-door.be www.l-door.be	Titel: TS100 Select-Line + dorpeldetails								
	Klant : Werfadres :				Document: TS100 V07032022				
 Projectnummer:	INA-nummer:	Getekend: SAME	Datum: 07-03-22	Revisie: A	Eenheid: mm	Schaal: 1:20	Pag.: 1/2	Blad: A3	
De details zijn niet bindend en dienen door de Architect en de uitvoerder nagezien te worden zodoende een realisatie te bekomen welke conform is met de overeenkomstige geldende voorschriften. Aan bovenstaande informatie kunnen geen rechten worden ontleend.									

TS100 Select-Line

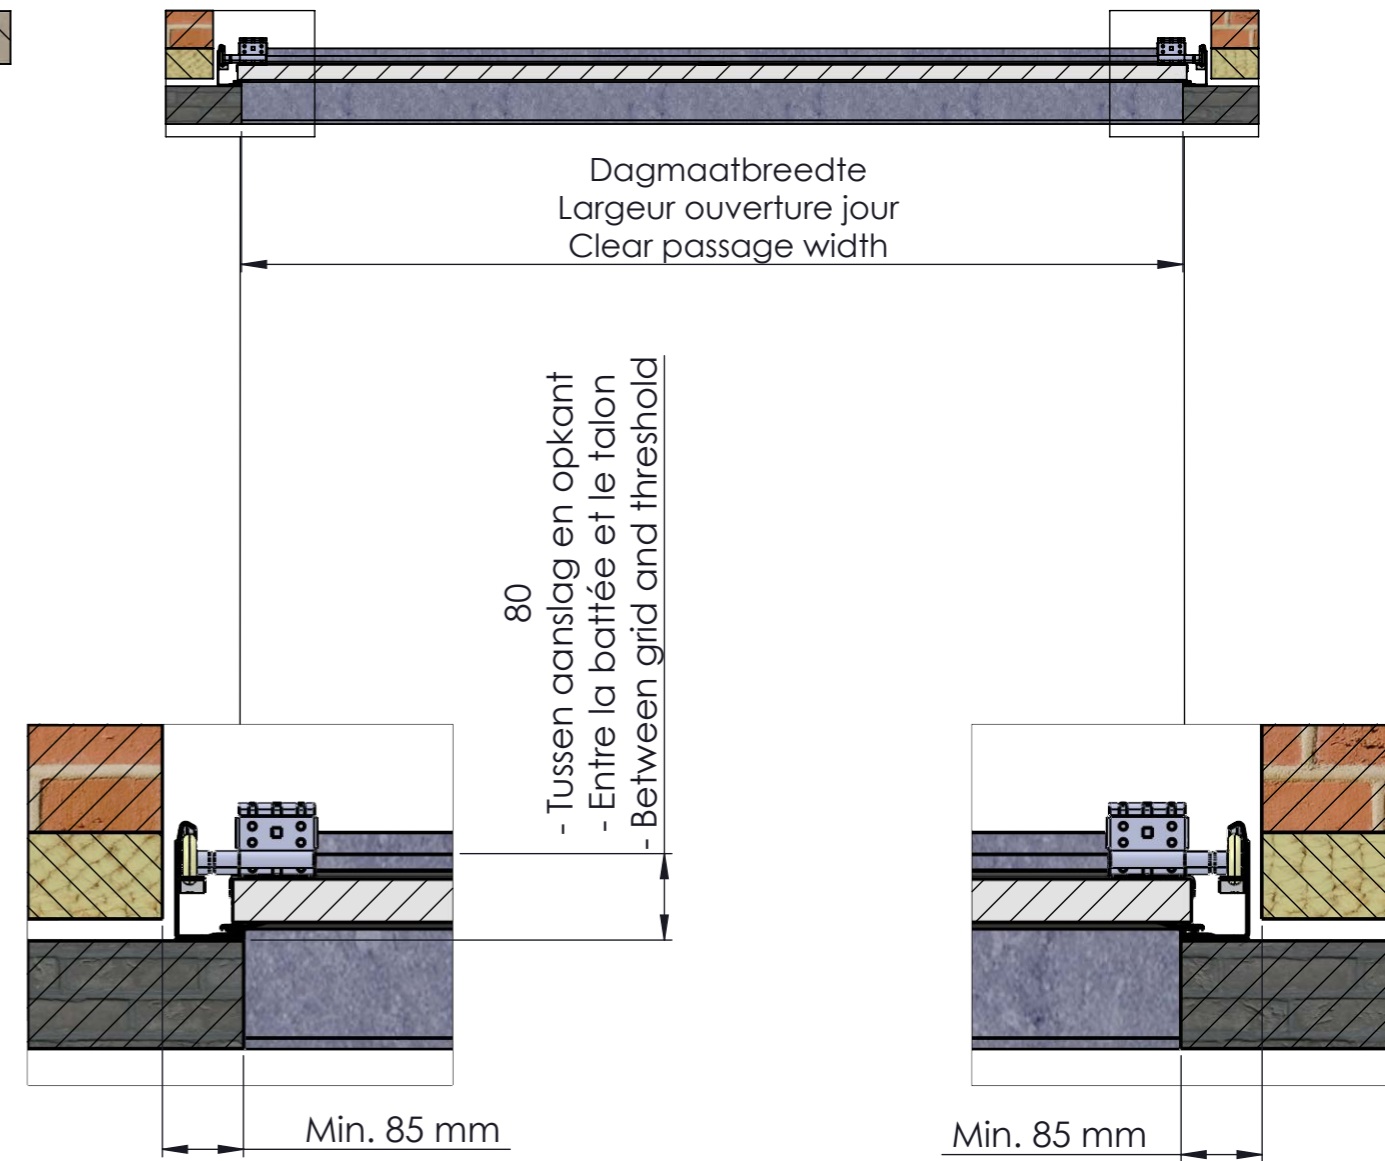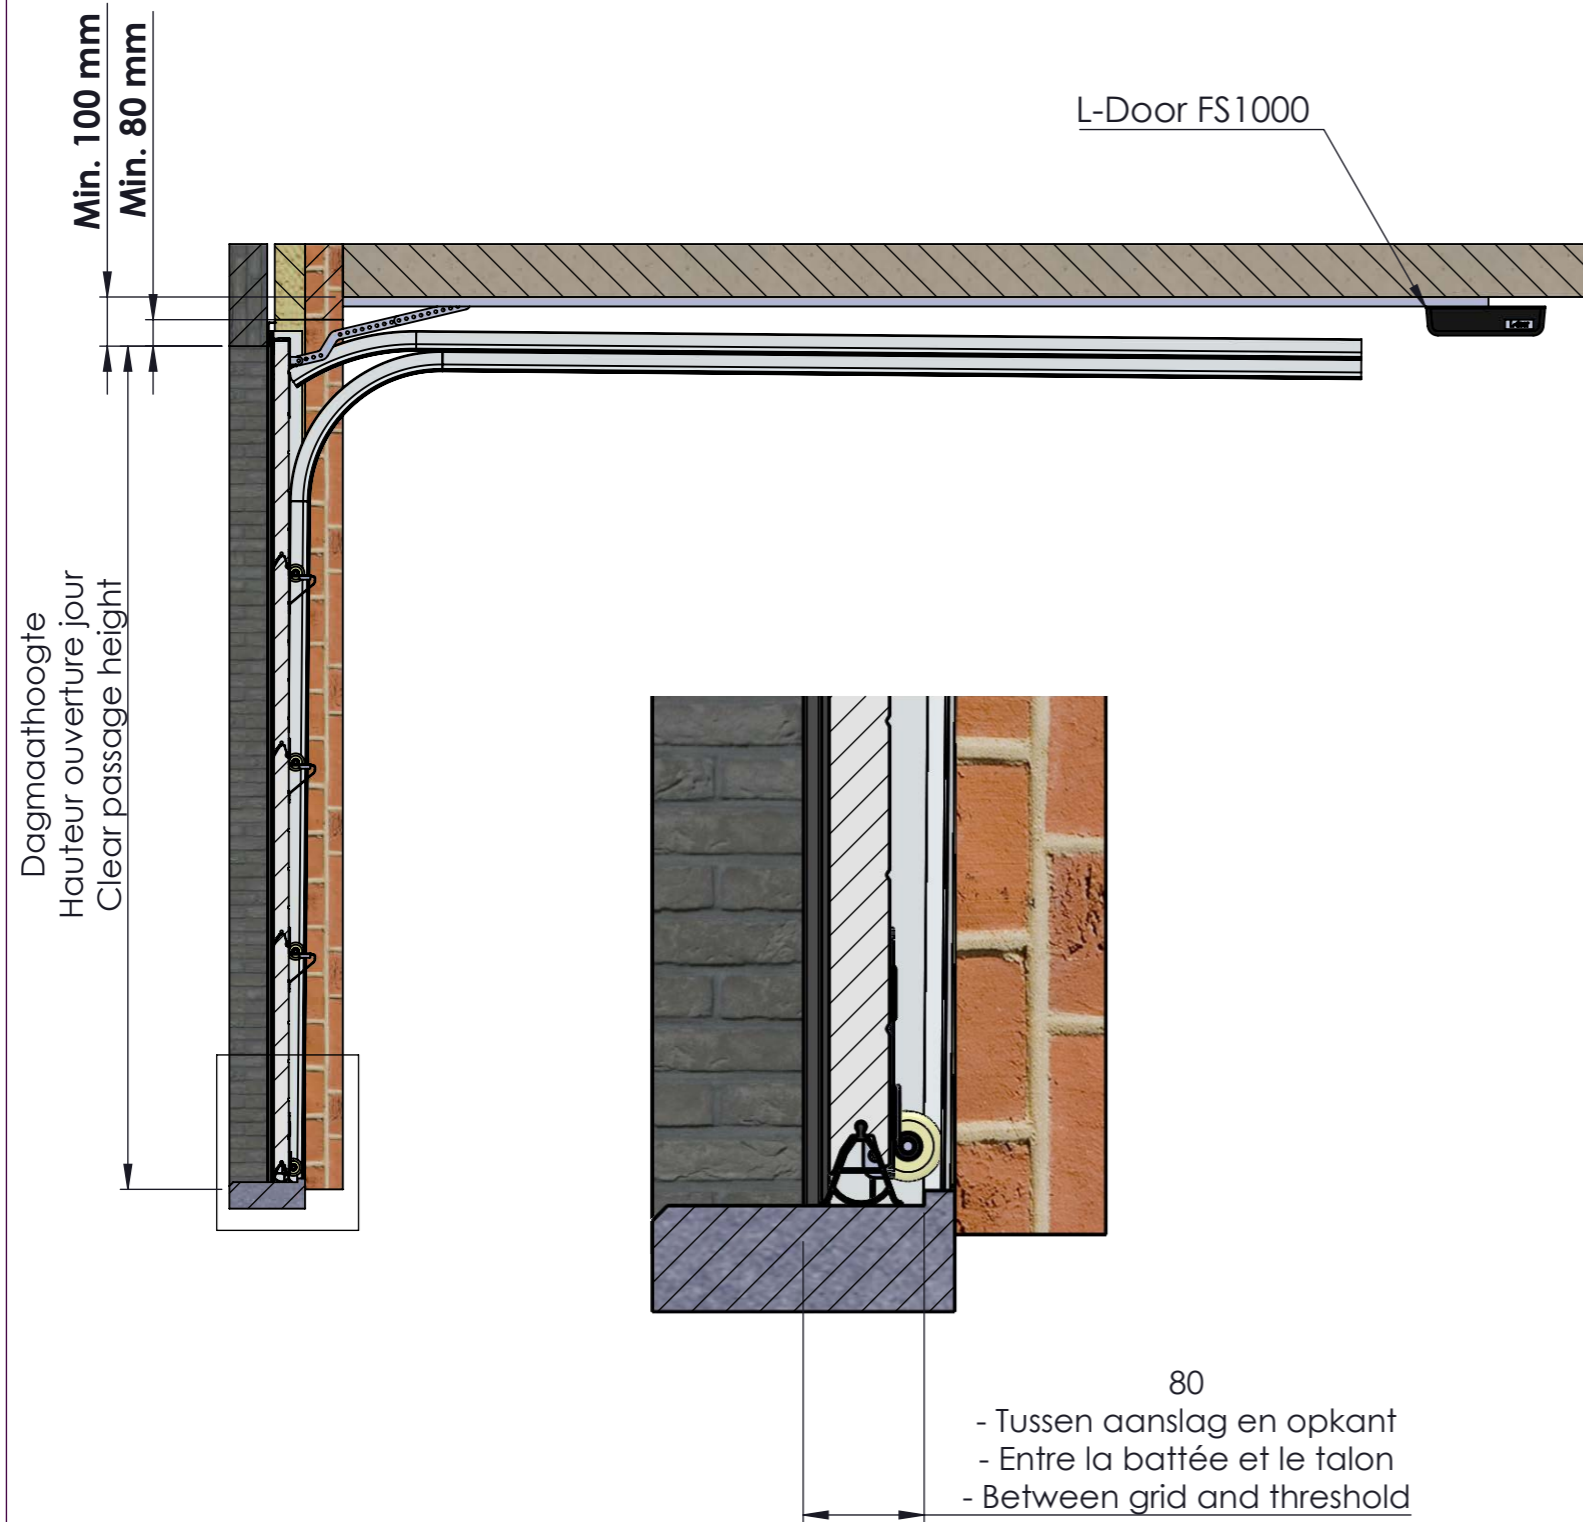

 L-door bvba Denderstraat 29 B-1770 Liedekerke T 0032 (0)53 64 44 00 F 0032 (0)53 66 94 02 info@l-door.be www.l-door.be	Titel: TS100 Select-Line + dorpeldetails								
	Klant : Werfadres :						Document: TS100 V07032022		
	Projectnummer:	INA-nummer:	Getekend: SAME	Datum: 07-03-22	Revisie: A	Eenheid: mm	Schaal: 1:20	Pag.: 2/2	Blad: A3
De details zijn niet bindend en dienen door de Architect en de uitvoerder nagezien te worden zodoende een realisatie te bekomen welke conform is met de overeenkomstige geldende voorschriften. Aan bovenstaande informatie kunnen geen rechten worden ontleend.									